


PROJEKT ZAGOSPODAROWANIA DZIAŁKI NR EWID. 907/5, OBRĘB: NIELISZ.

LEGENDA:

1. PORĘCZE
 2. PRASA NOŻNA
 3. ORBITREK
 4. MASAŻER
 5. BIEGACZ
 6. STEPER
 7. JEŹDZIEC
 8. KOŁA TAI-CHI
 9. TWISTER
 10. WIOŚLARZ
 11. WYCIĄG GÓRNY
 12. KOSZ NA ŚMIECI
 13. ŁAWKA Z OPARCIEM
 14. STOJAK NA ROWERY
 15. TABLICA INFORMACYJNA
- m.p. — MIEJSCA POSTOJOWE
KRZEWY

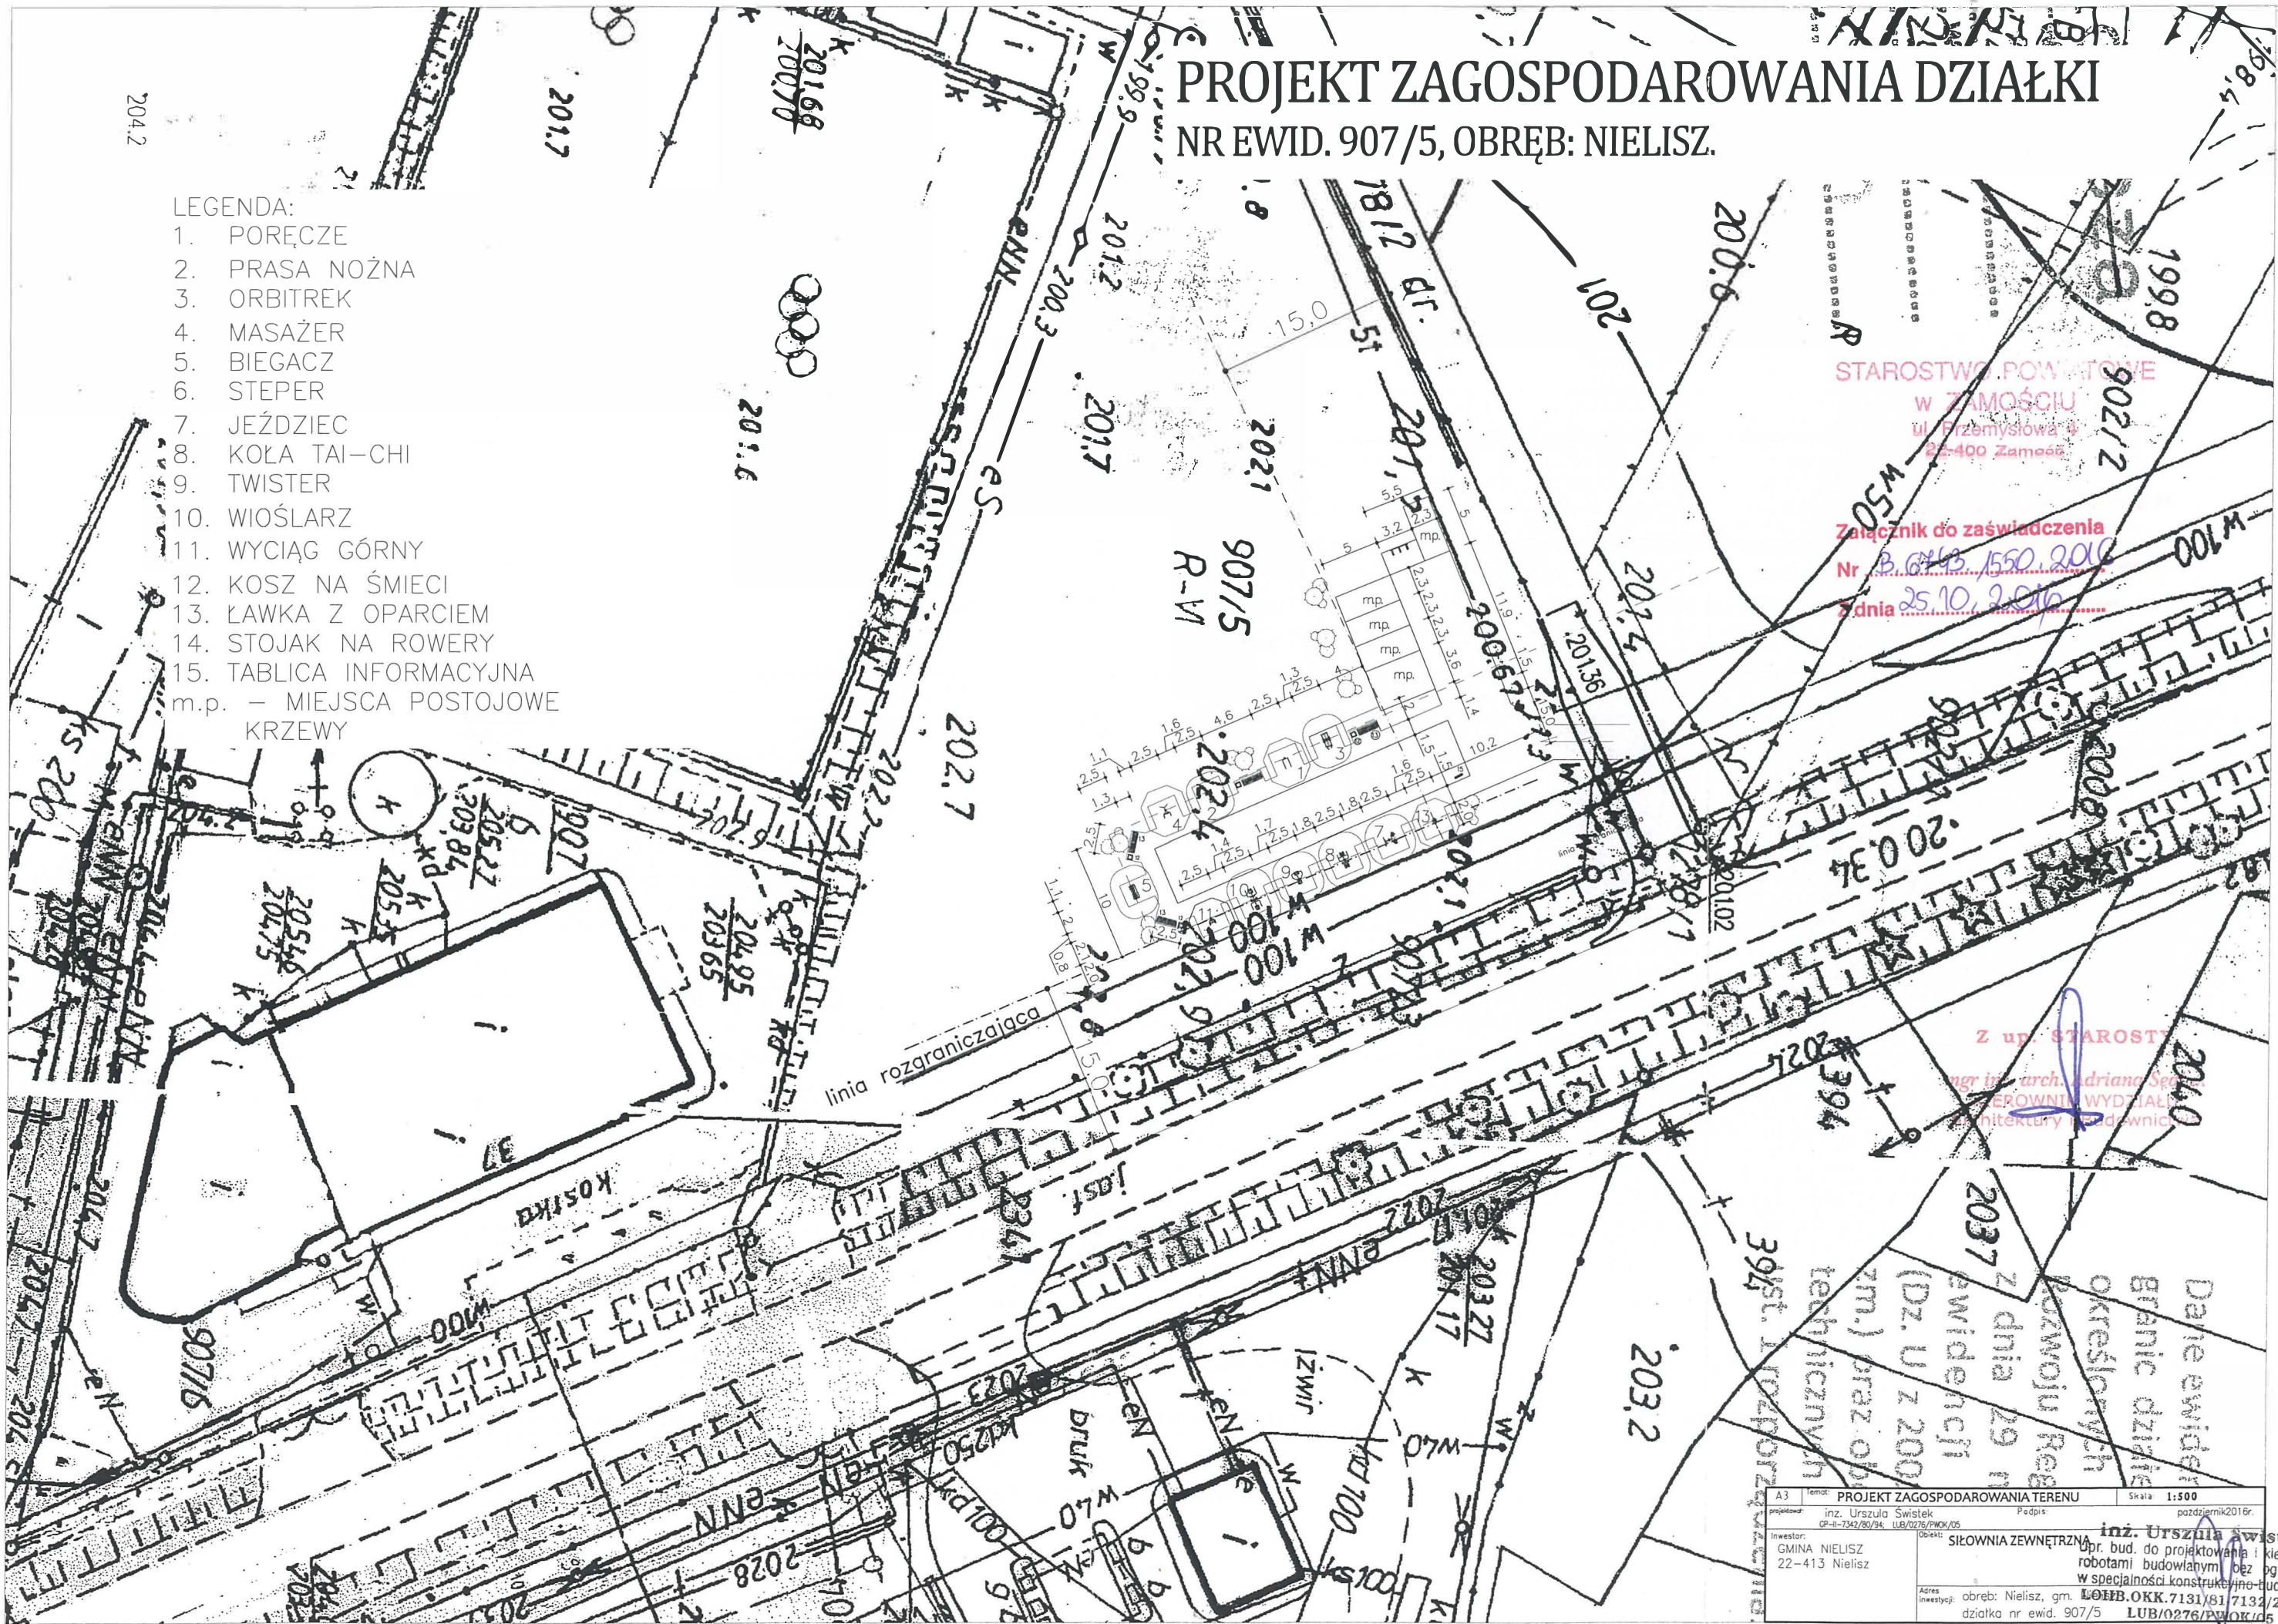

STAROSTWO POWIATOWE
W ZAMOŚCIU
ul. Przemysłowa 4
25-400 Zamość

Załącznik do zaświadczenia
Nr B.0443.1550.2016
z dnia 25.10.2016

Z up. STAROSTA
Inż. arch. Adrian Sęka
KATEDRA WYDZIAŁU
Architektury i Urbanistyki

Dane ewidencyjne
Branic działki
określonych
Rozwoju Reg.
z dnia 29.11.2016 r.
(Dz. U. z 2007 r.
zm.) przez opublikowane
technicznych

PROJEKT ZAGOSPODAROWANIA TERENU		Skala: 1:500	
autor: inż. Urszula Świątek	projektant: inż. Urszula Świątek	podziernik2016r.	
inwestor: GMINA NIELISZ 22-413 Nielisz	obiekt: SIŁOWNIA ZEWNĘTRZNA	inż. Urszula Świątek	
Adres inwestycji: obręb: Nielisz, gm. Nielisz, działka nr ewid. 907/5		Opis: Upr. bud. do projektowania i kierow. robotami budowlanymi bez granic w specjalności konstrukcyjno-budowlanej.	
		LUB. OKK. 7131/81 7132/217/ LUB/0276/PW/OKK/05	