


LEGENDA:

1. PORECZE
 2. PRASA NOŻNA
 3. ORBITREK
 4. MASAŻER
 5. BIEGACZ
 6. STEPER
 7. JEŹDZIEC
 8. KOŁA TAI-CHI
 9. TWISTER
 10. WIOŚLARZ
 11. WYCIĄG GÓRNY
 12. KOSZ NA ŚMIECI
 13. ŁAWKA Z OPARCIEM
 14. STOJAK NA ROWERY
 15. TABLICA INFORMACYJNA
- m.p. — MIEJSCA POSTOJOWE
 KRZEWY

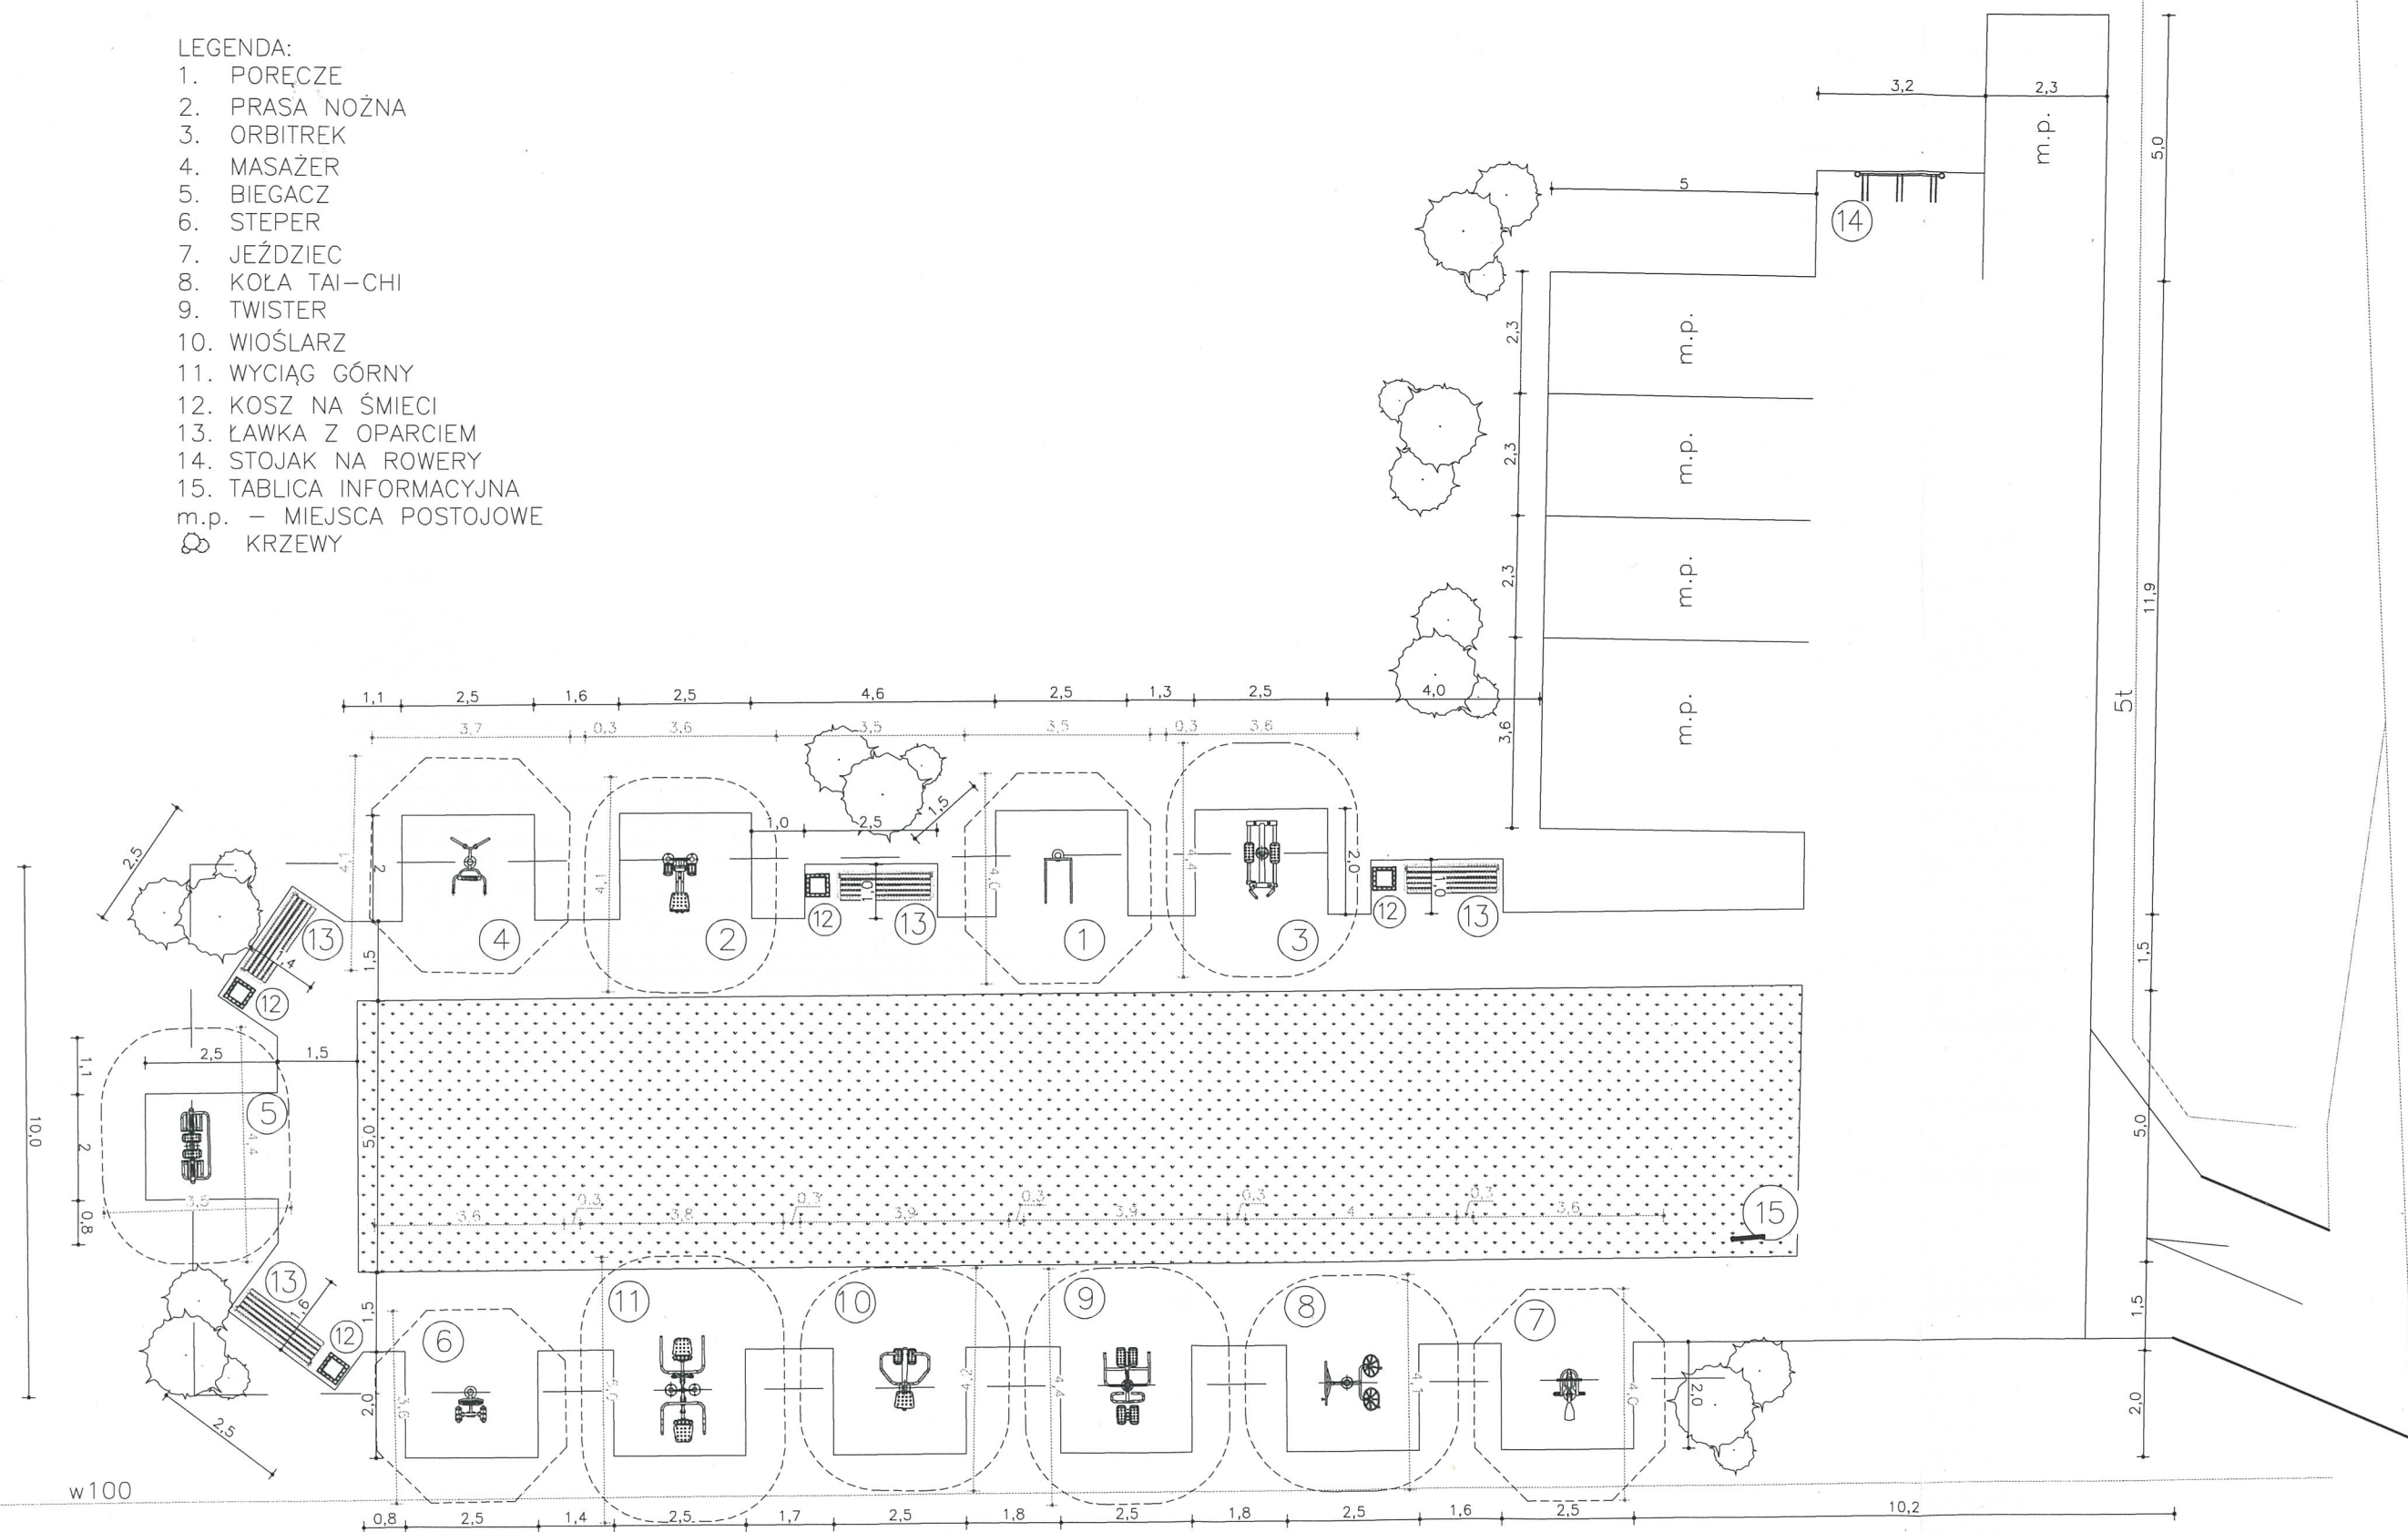

Powierzchnia utwardzona — żwir — 335m²

A3	temat: PROJEKT ZAGOSPODAROWANIA TERENU	Skala: 1:250
projektował: inż. Urszula Świątek	Podpis: _____	pozdziennik2016r.
GP-1-7342/80/94 LUB/0276/PWOK/05		
Inwestor: GMINA NIELISZ 22-413 Nielisz	Obiekt: SIŁOWNIA ZEWNĘTRZNA	inż. Urszula Świątek
		Upr. bud. do projektowania i kierowania robotami budowlanymi bez ograniczeń
Adres inwestycji: obręb: Nielisz, gm. Wąbrzeźna		Wzrost: 1,70m
		działka nr ewid. 907/8
		LUB/0276/PWOK/05