PRZEKRÓJ KONSTRUKCYJNY 1:20

STUDNIA CHŁONNA
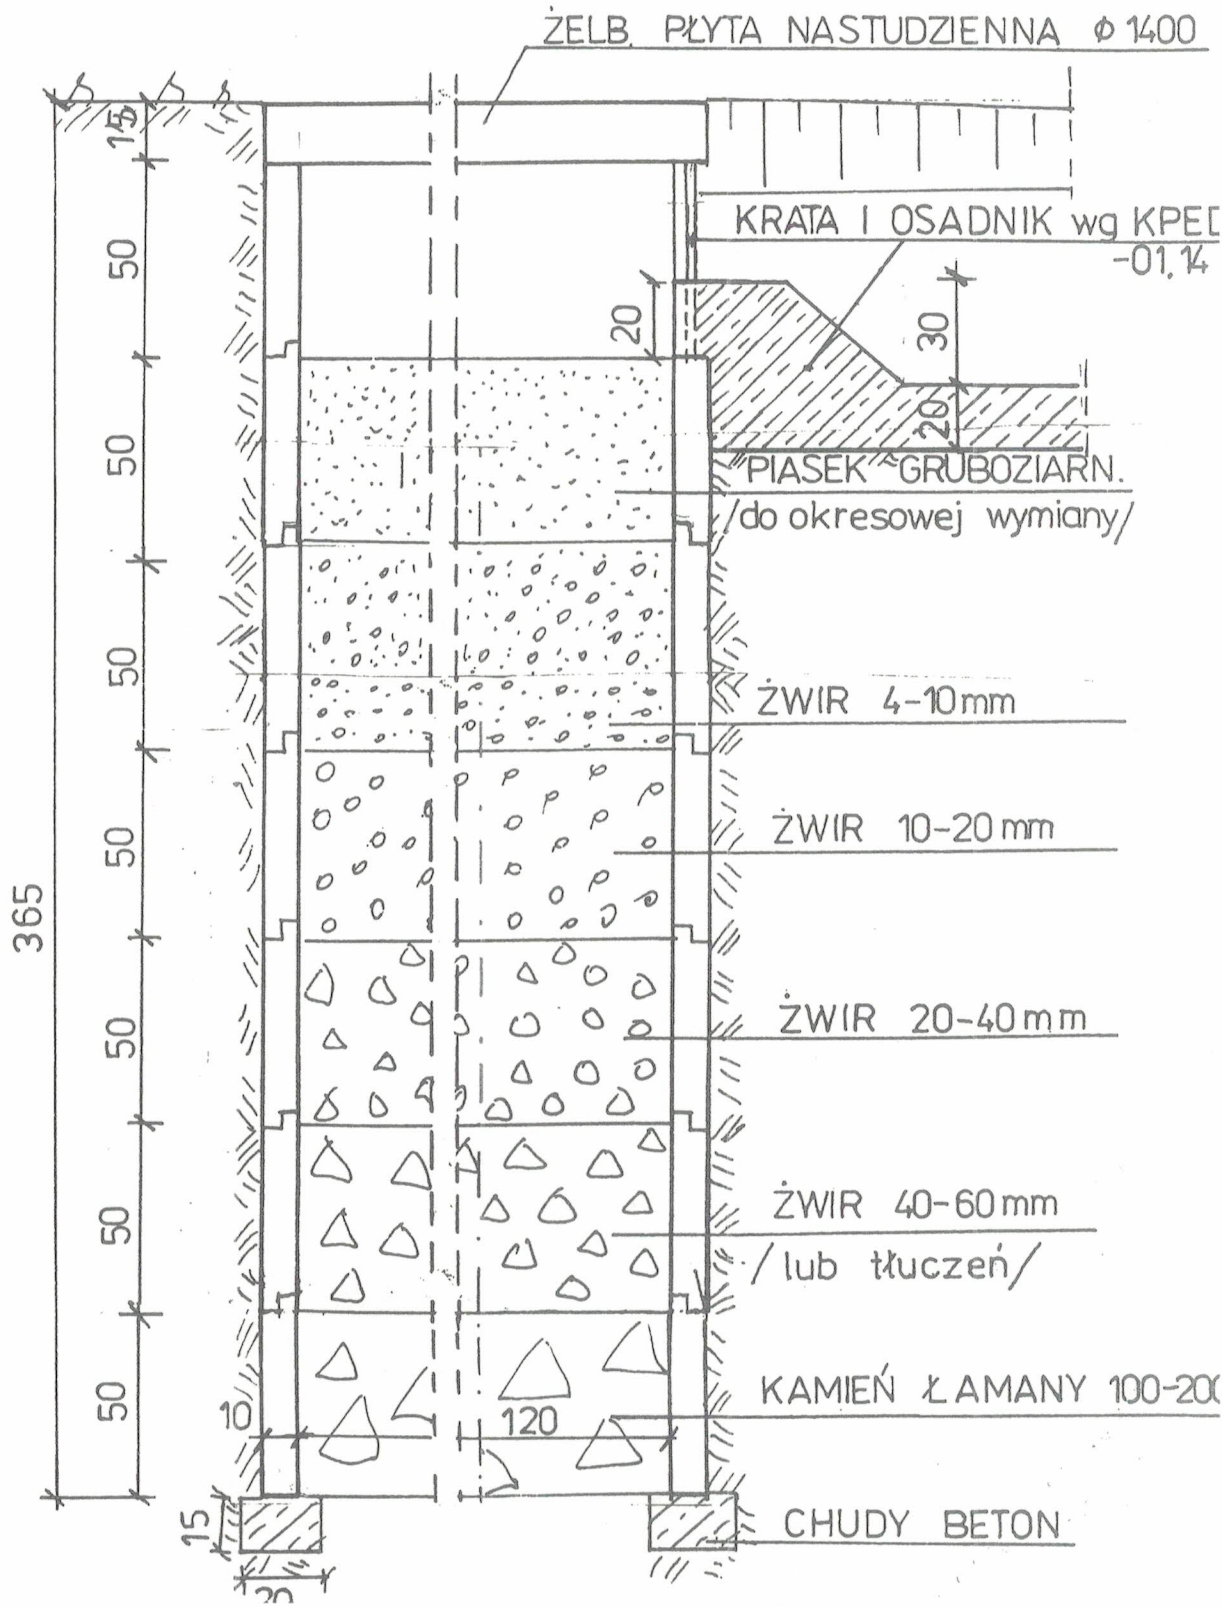
PRZEKRÓJ PODŁUŻNY