



PRZEPUST POD DROGĄ Nr 110128L w km 2+504

Skala 1:50

PRZEKRÓJ POPRZECZNY

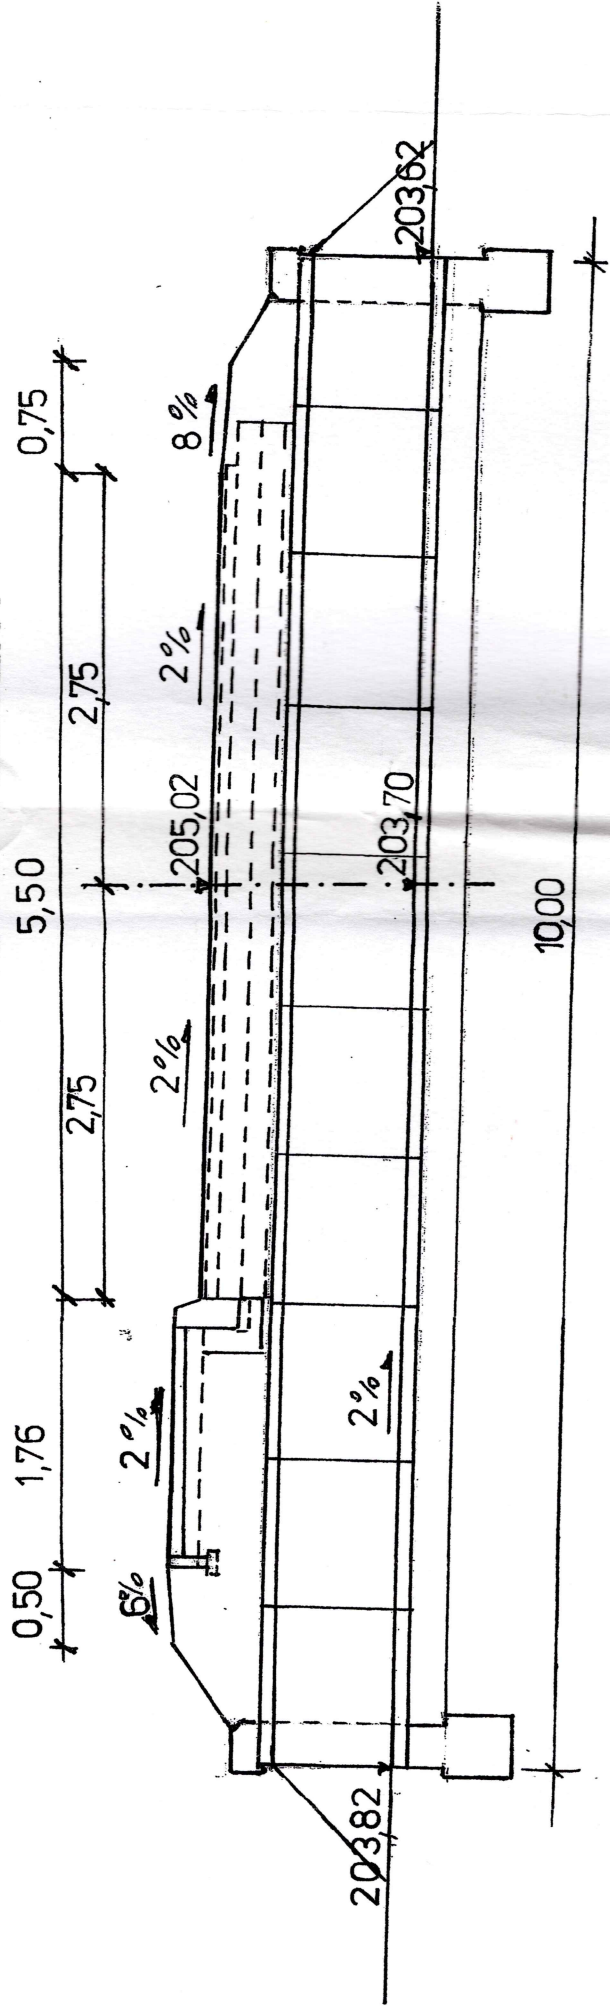


ŚCIANKOWE ZAKOŃCZENIE PRZEPUSTU

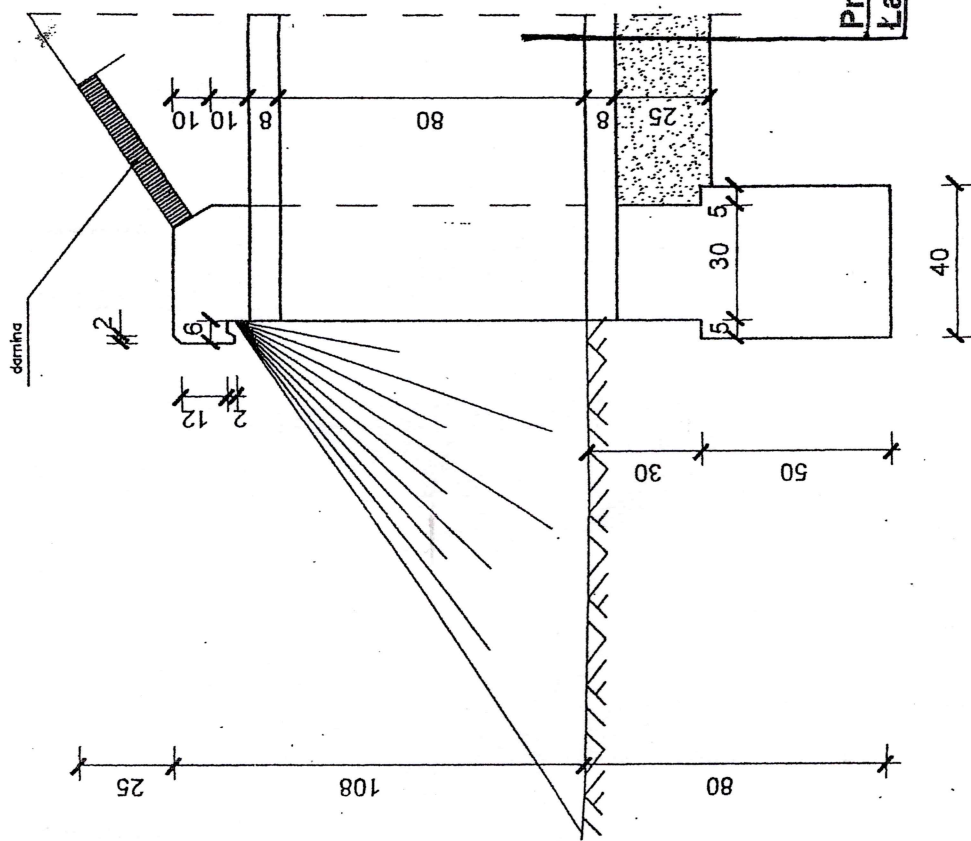

WIDOK WŁOTU – WYLOTU

Skala 1:20

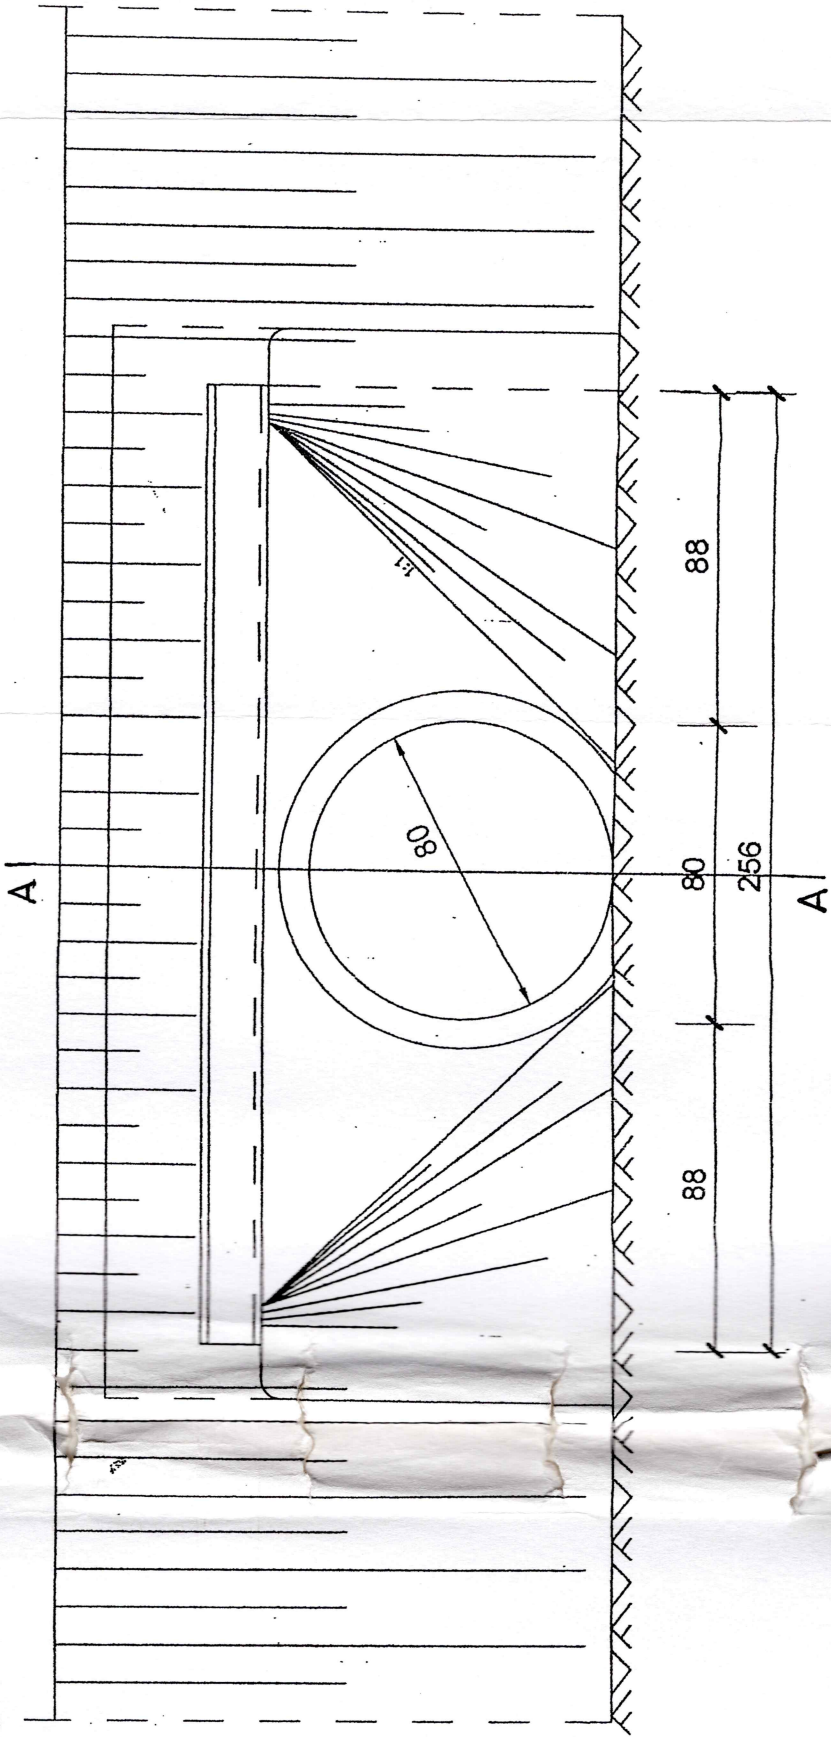

Przepust żelbetowy o średnicy 0,8 m
Ława z pospółki grub. 25 cm

PRZEKRÓJ POPRZECZNY A - A