MAPA DO CELOW PROJEKTOWYCH

SKALA 1 : 1000

Woj. : lubelskie
Powiat : zamojski
Gmina : Nielisz
Obręb : NAWÓZ
Obiekt : Teren projektowany pod budowę drogi gminnej Nr 483, 610.

Mapę niniejszą sporządził na podstawie istniejącej mapy syt. – wys. w skali 1 : 1000 (nr sekcji : 146.431.082, 146.431.084, 146.431.091, 146.431.132, 146.431.134 ,porównania mapy z terenem oraz pomiaru uzupełniającego geodeta uprawniony WBGiTR O/Zamość – Edward Prościński.

Układ współrzędnych : „1965"
Poziom odniesienia : „Kronsztadt"
Mapa aktualna na dzień : 2007-04-23
Nr ks. robót : Z/2/31/07

GEODETA UPRAWNIONY
Edward Prościński
Upr. geodezyjne GUGiK Nr 4598

Wojewódzkie Biuro Geodezji i Terenów Rolnych w Lublinie
ODDZIAŁ w ZAMOŚCIU
22-400 Zamość, ul. Zamenhofa 2
tel. centr. 638-64-10, 638-64-19

KIEROWNIK
ODDZIAŁU w ZAMOŚCIU
mgr inż. Kazimierz Koziej

SZKIC ORIENTACYJNY
Skala 1 : 10000

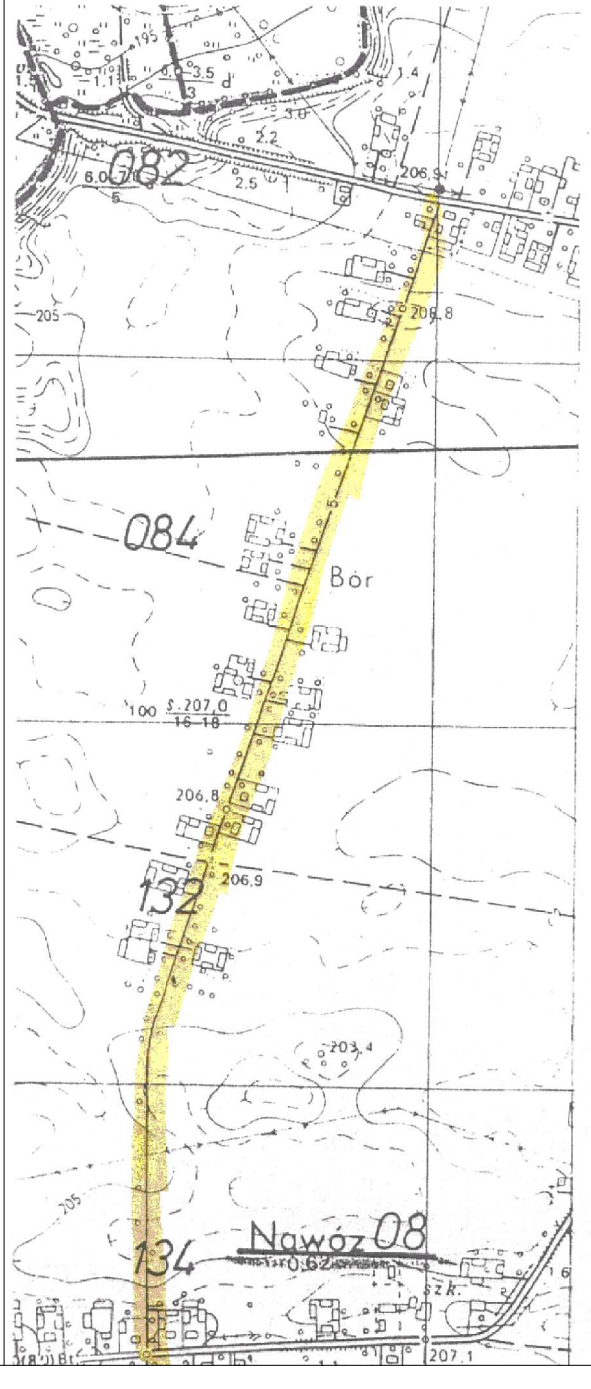

STAROSTA ZAMOJSKI
Powiatowy Ośrodek Dokumentacji Geodezyjnej i Kartograficznej w Zamościu
W obszarze oznaczonym linią ..... dokonano
aktualizacji treści mapy zasadniczej. Dokument z pomiaru uzupełniającego
przyjęto do zasobu powiatowego w dniu 24 KWI. 2007
i zaewidencjonowano pod nr 146.431=14/2007
Niniejsza mapa może służyć do celów projektowych.
Projektowane obiekty budowlane wymagające pozwolenia na budowę podlegają wytyczeniu i inwentaryzacji powykonawczej przez jednostki uprawnione do wykonywania prac geodezyjnych.
Zamość, dnia 24 KWI. 2007
(imię i nazwisko, podpis, stanowisko służbowe osoby upoważnionej)
Z up. STAROSTY
mgr inż. Kazimierz Tchórz
Z-ca GEODETY POWIATOWEGO

LEGENDA :

- projektowana oś
- projektowana krawędź jezdni
- projektowana krawędź pobocza
- projektowana krawędź chodnika
- krawędź pasa drogowego

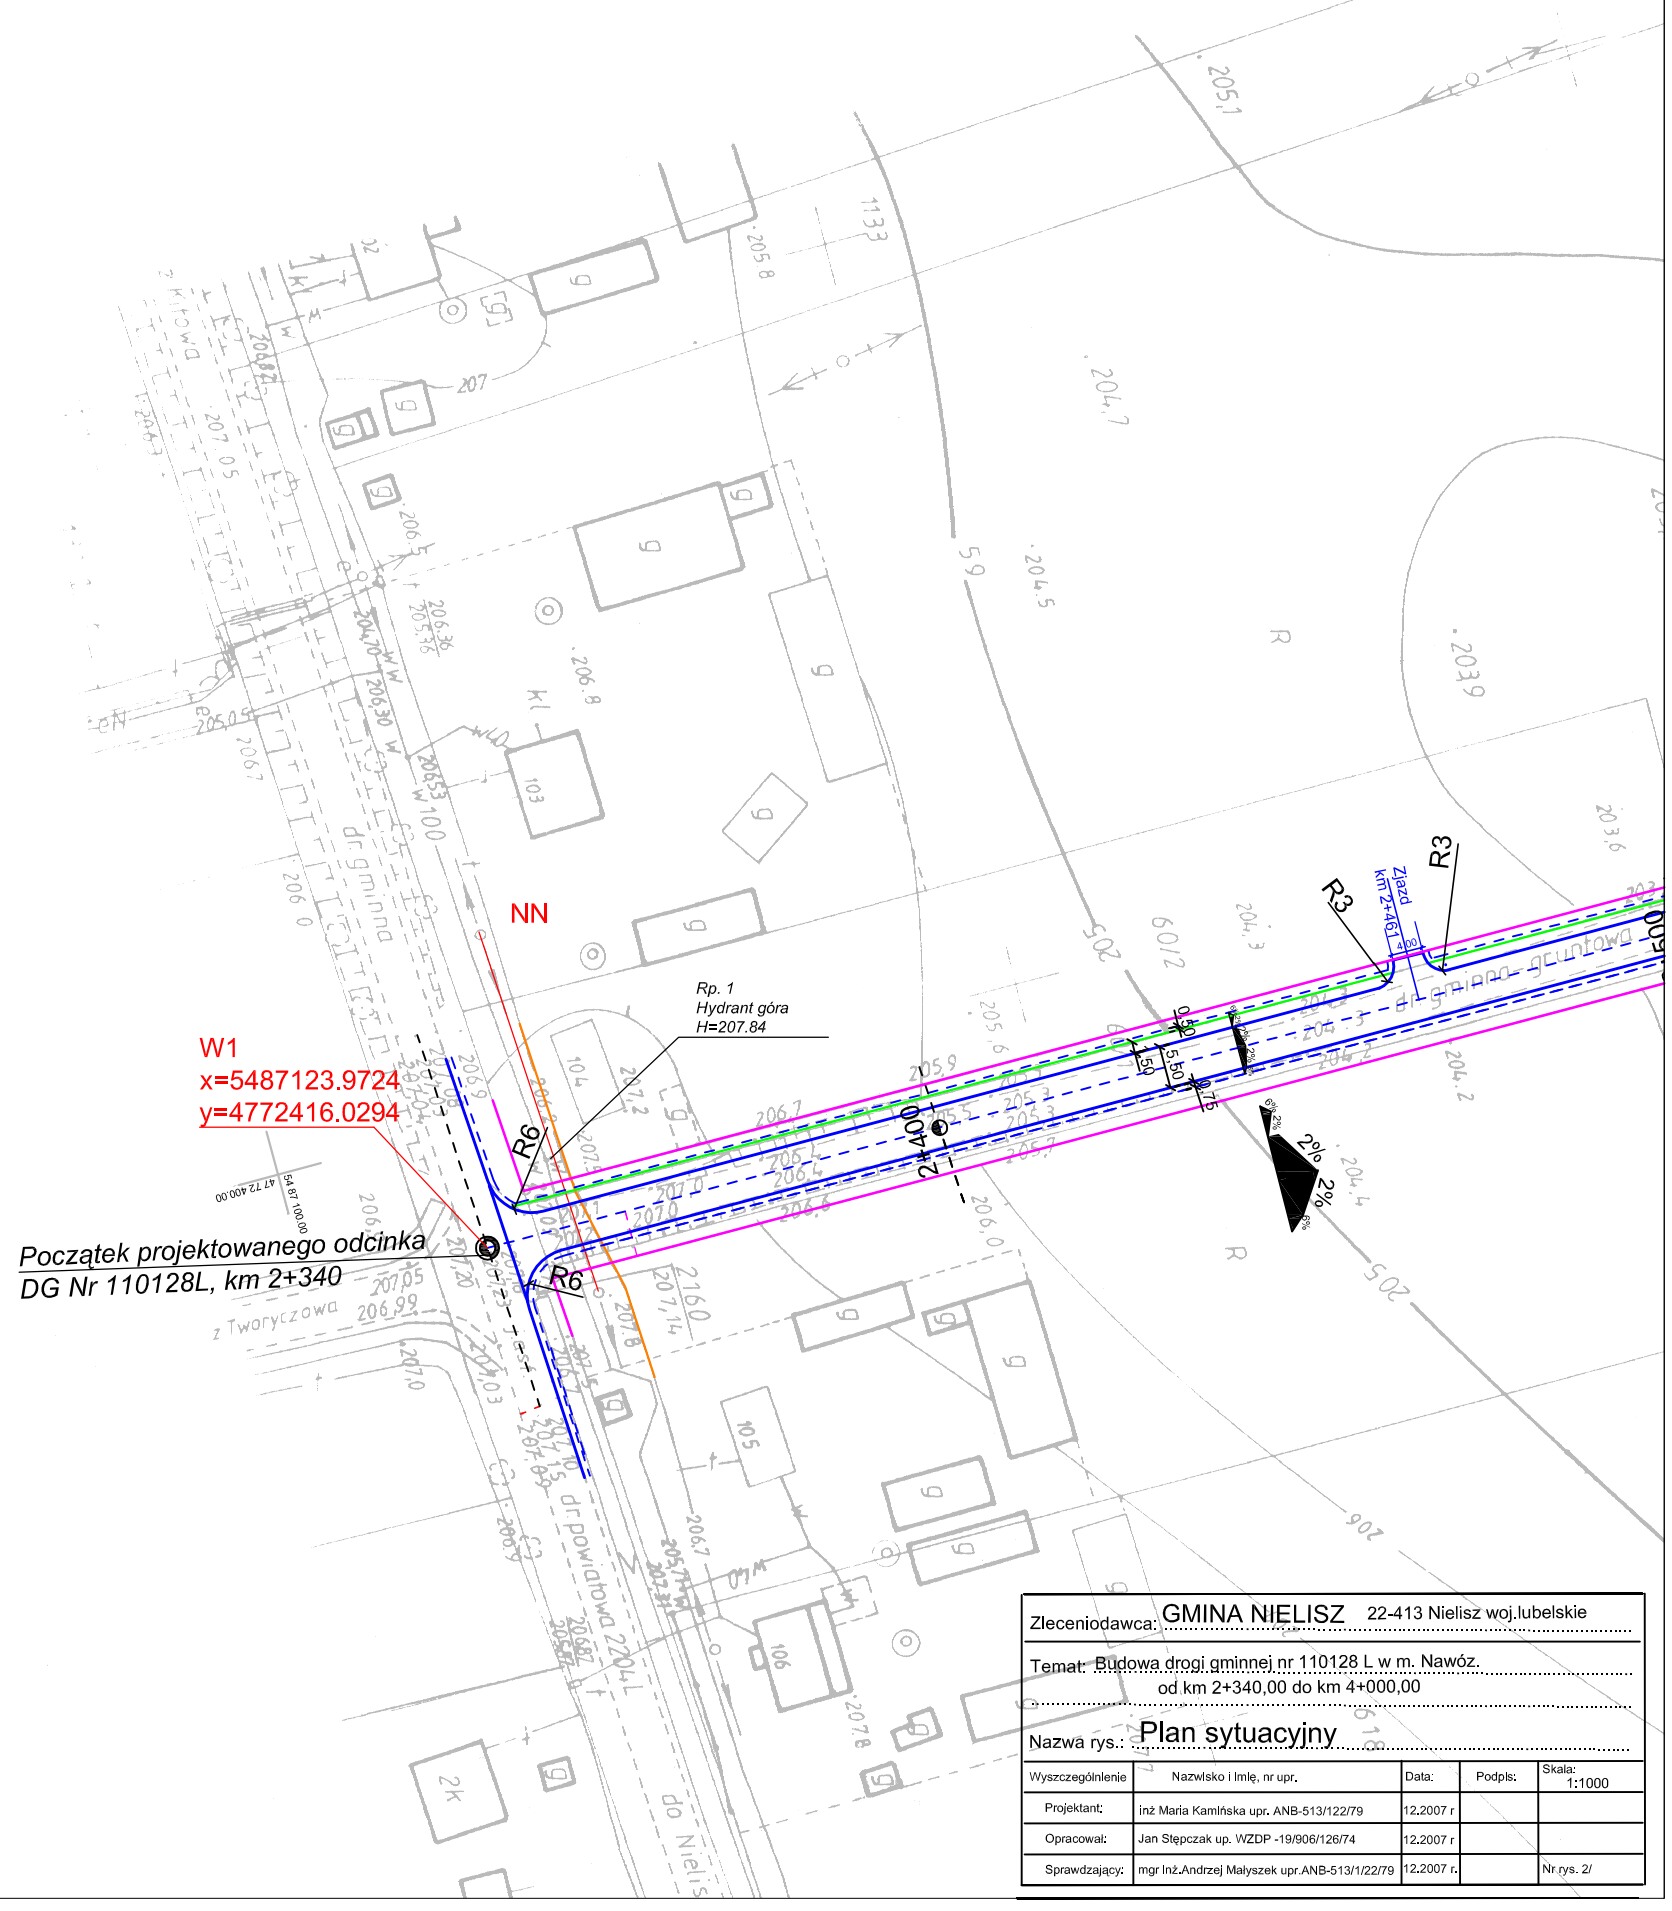

Zleceniodawca:	GMINA NIELISZ 22-413 Nielisz woj.lubelskie			
Temat:	Budowa drogi gminnej nr 110128 L w m. Nawóz. od km 2+340,00 do km 4+000,00			
Nazwa rys.:	Plan sytuacyjny			
Wyszczególnienie	Nazwisko i Imię, nr upr.	Data:	Podpis:	Skala: 1:1000
Projektant:	inż Maria Kamińska upr. ANB-513/122/79	12.2007 r		
Opracował:	Jan Stępczak up. WZDP -19/906/126/74	12.2007 r		
Sprawdzający:	mgr Inż.Andrzej Małyszek upr.ANB-513/1/22/79	12.2007 r.		Nr rys. 2/