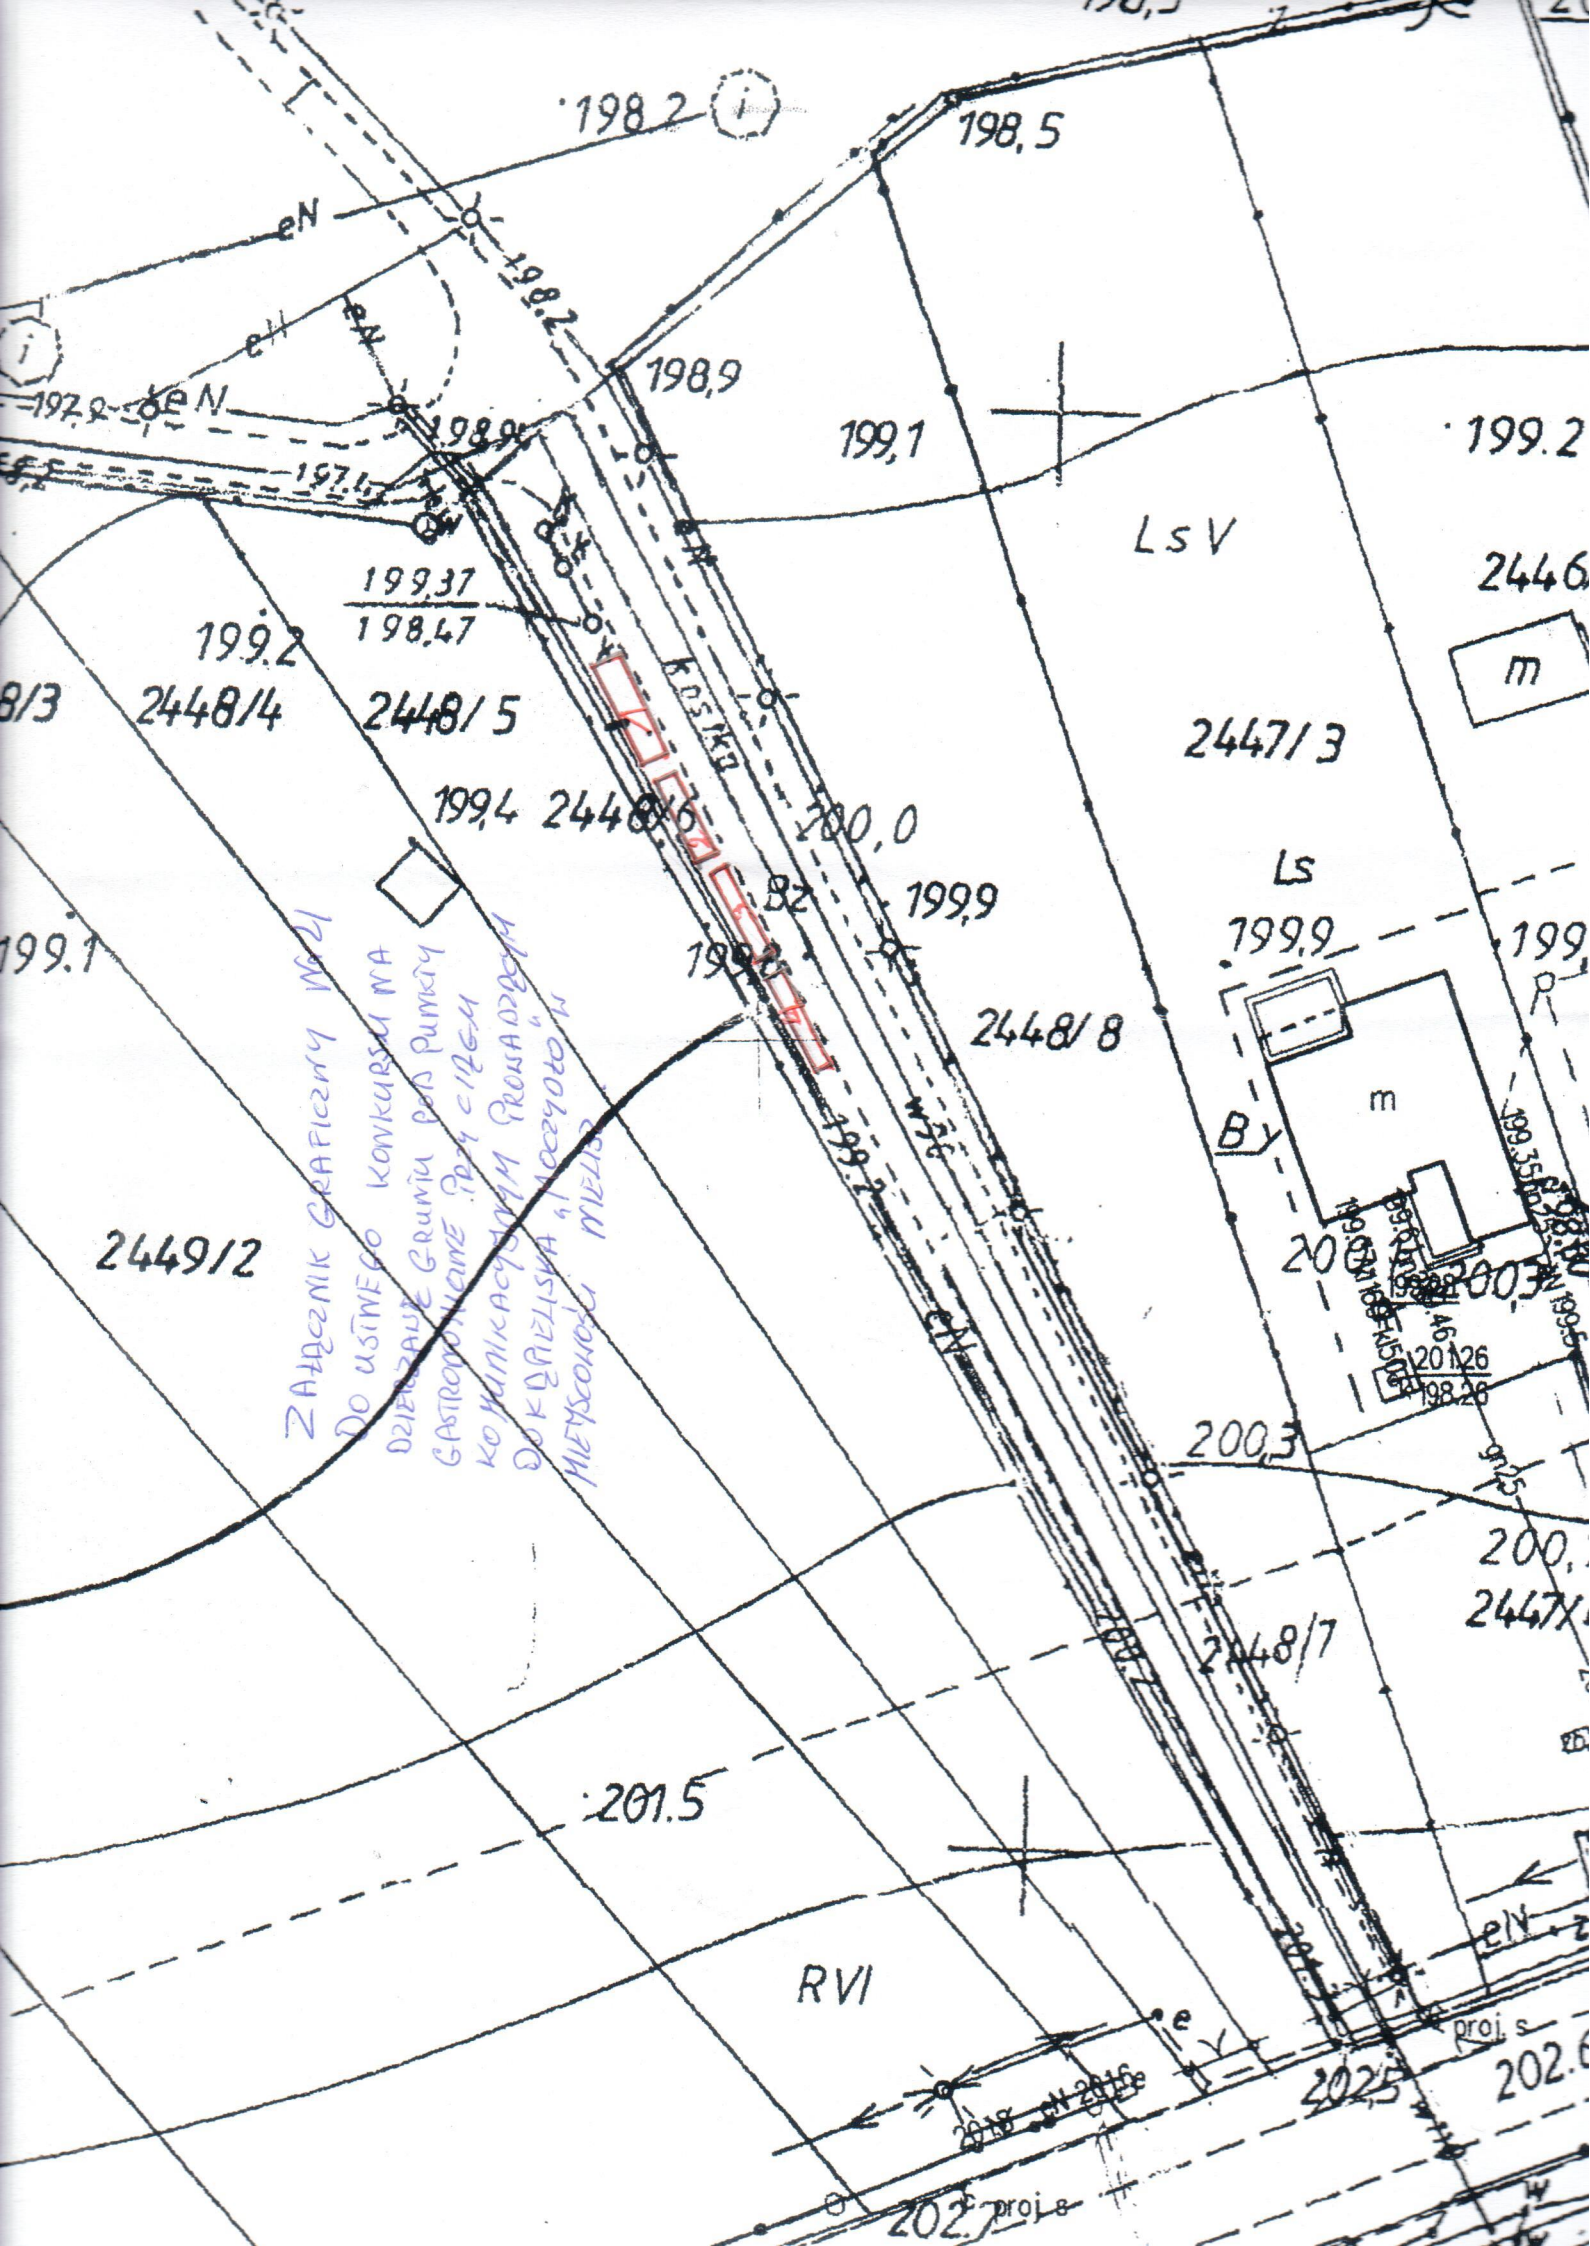
198,2
198,5
198,9
199,1
199.2
LsV
199,37
198,47
199.2
2448/4
2448/5
2447/3
m
199,4
2448/6
200,0
Bz
199,9
Ls
199,9
199.1
2448/8
m
By
2449/2
200,3
201,26
198,26
200,3
2448/7
201.5
RVI
proj. s
202,5
202.6
proj. s
202.7
ZAŁĄCZNIK GRAFICZNY NR 21
DO USTNEGO KONKURSU NA
DZIERŻAWĘ GRUNTU POD PUNKTY
GASTRONOMICZNE PRZY CIĄGU
KOMUNIKACYJNYM PROWADZĄCYM
DO KĄPIELISKA „ŁOCZYDŁO" W
MIEJSCOWOŚCI MIELIBO