


Mapa pokazująca podstawowe kierunki zmian funkcjonalno-przestrzennych I

skala 1:5000

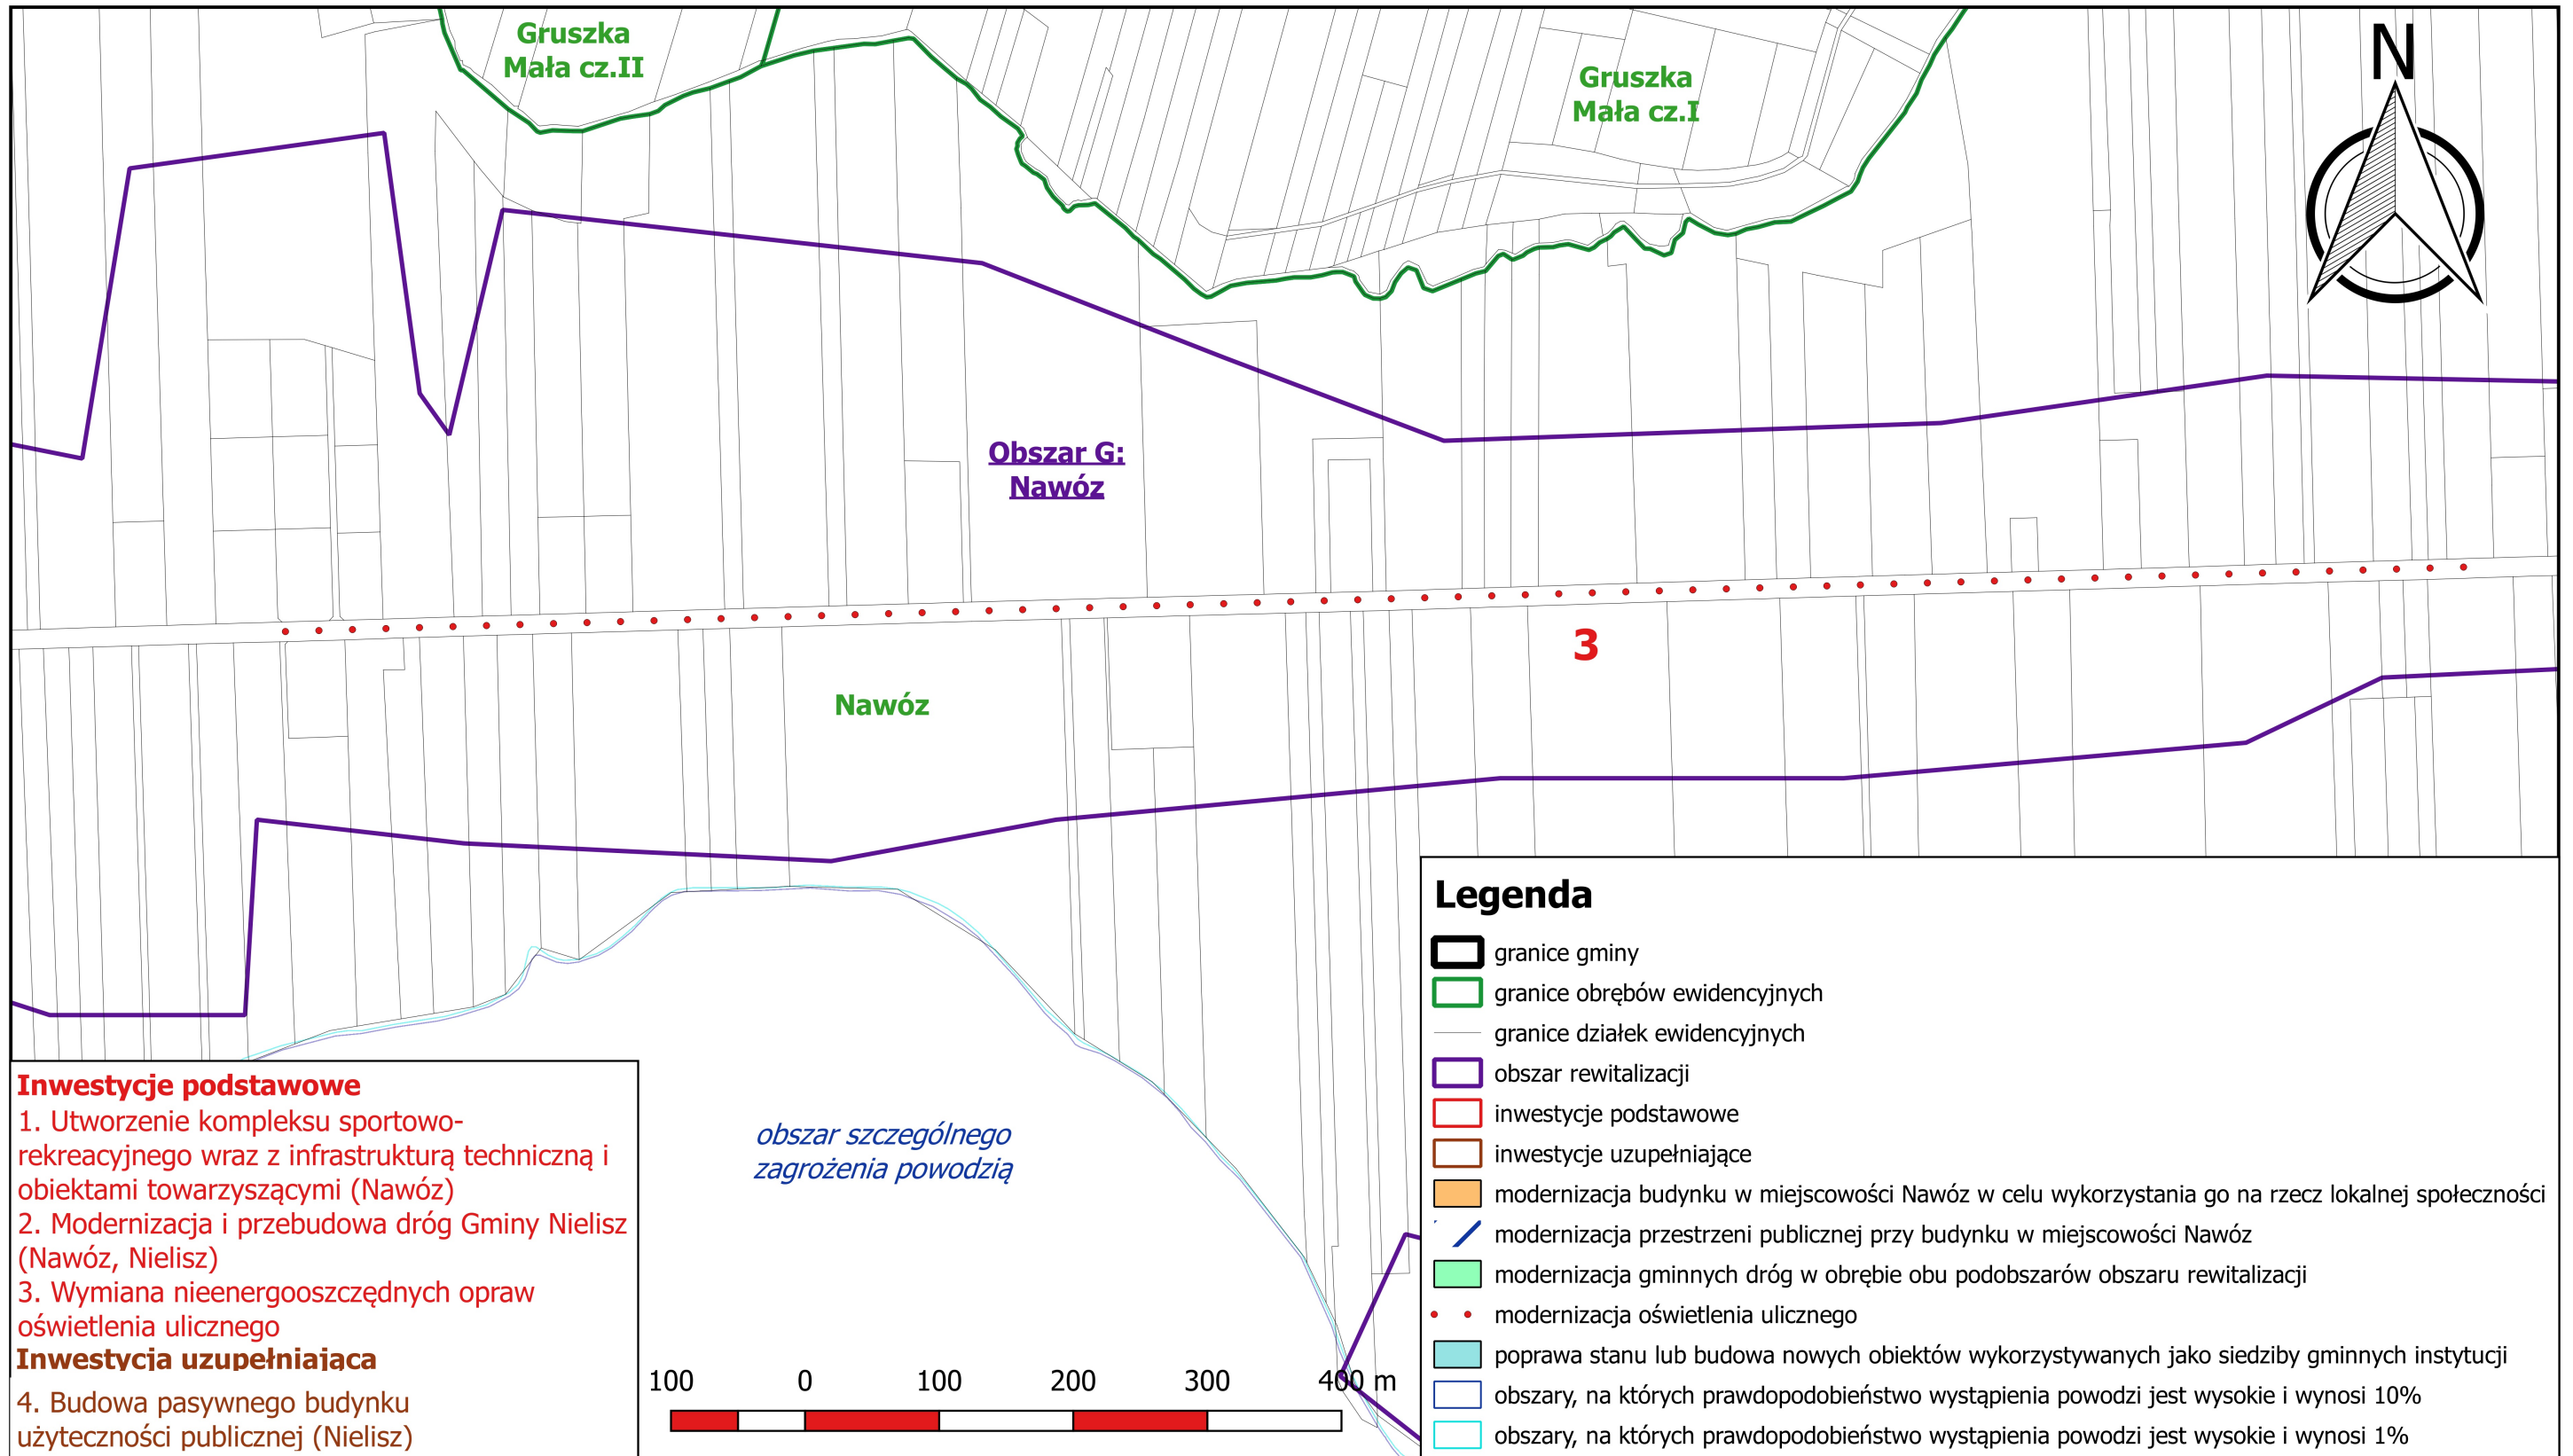

Inwestycje podstawowe

1. Utworzenie kompleksu sportowo-rekreacyjnego wraz z infrastrukturą techniczną i obiektami towarzyszącymi (Nawóz)
2. Modernizacja i przebudowa dróg Gminy Nielisz (Nawóz, Nielisz)
3. Wymiana nieenergooszczędnych opraw oświetlenia ulicznego

Inwestycja uzupełniająca

4. Budowa pasywnego budynku użyteczności publicznej (Nielisz)

Legenda

- ▭ granice gminy
- ▭ granice obrębów ewidencyjnych
- granice działek ewidencyjnych
- ▭ obszar rewitalizacji
- ▭ inwestycje podstawowe
- ▭ inwestycje uzupełniające
- ▭ modernizacja budynku w miejscowości Nawóz w celu wykorzystania go na rzecz lokalnej społeczności
- ▭ modernizacja przestrzeni publicznej przy budynku w miejscowości Nawóz
- ▭ modernizacja gminnych dróg w obrębie obu podobszarów obszaru rewitalizacji
- modernizacja oświetlenia ulicznego
- ▭ poprawa stanu lub budowa nowych obiektów wykorzystywanych jako siedziby gminnych instytucji
- ▭ obszary, na których prawdopodobieństwo wystąpienia powodzi jest wysokie i wynosi 10%
- ▭ obszary, na których prawdopodobieństwo wystąpienia powodzi jest wysokie i wynosi 1%