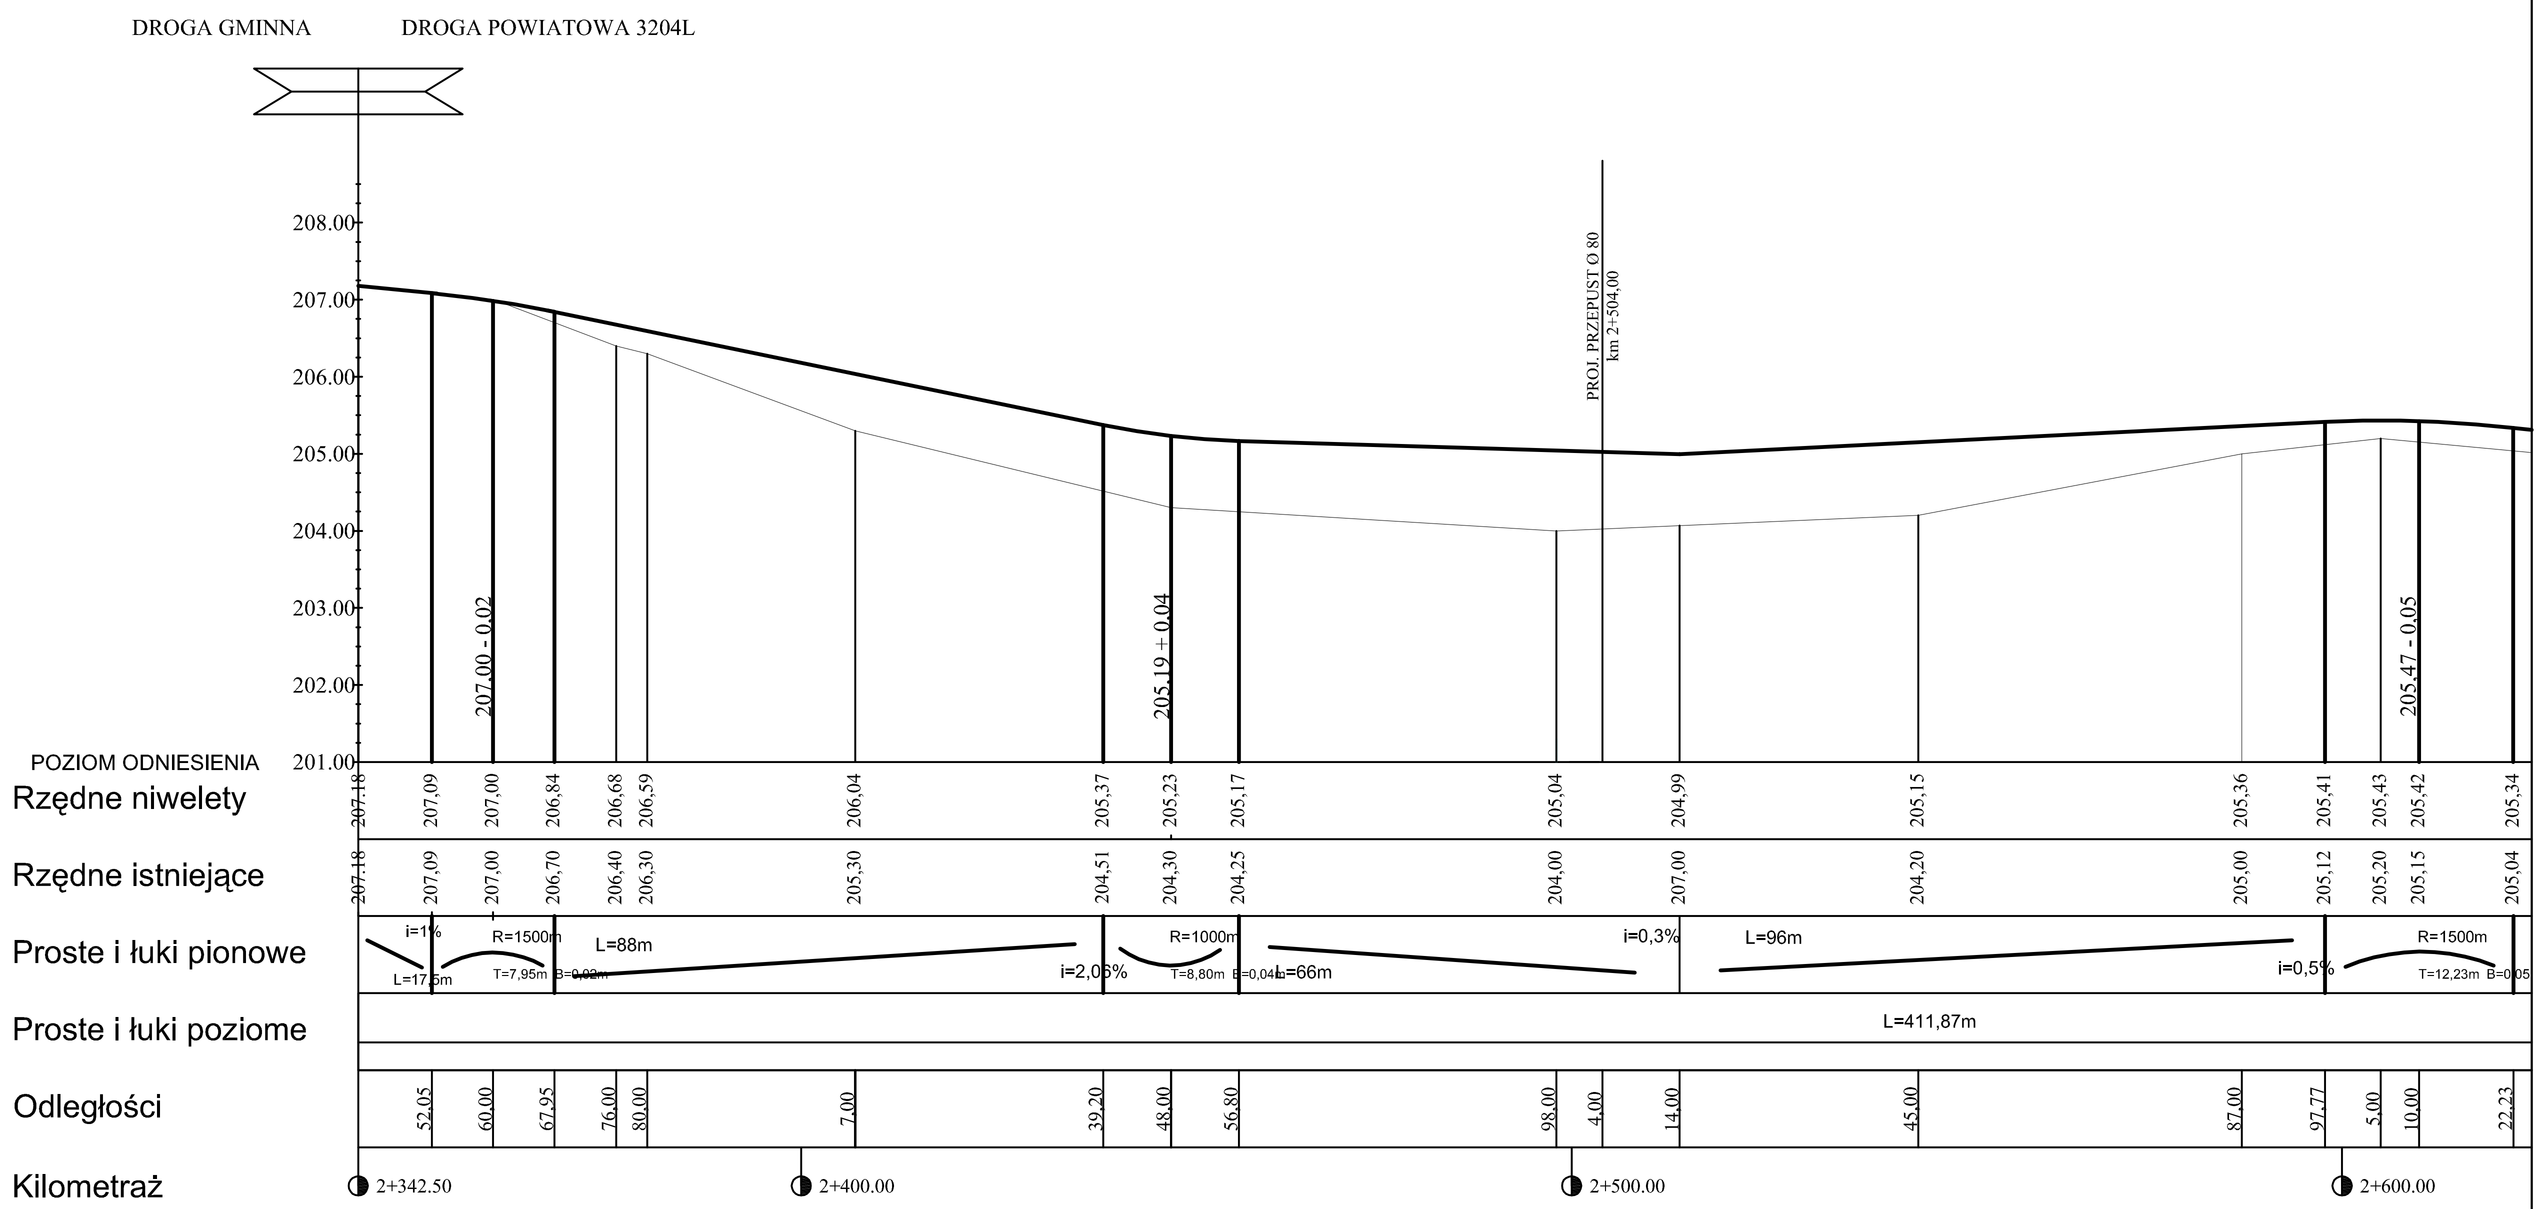
DROGA GMINNA
DROGA POWIATOWA 3204L
208.00
207.00
206.00
205.00
204.00
203.00
202.00
201.00
POZIOM ODNIESIENIA
207.00 - 0.02
205.19 + 0.04
205.47 - 0.05
PROJ. PRZEPUST Ø 80
km 2+504,00
Rzędne niwelety
207.18 207,09 207,00 206,84 206,68 206,59 206,04 205,37 205,23 205,17 205,04 204,99 205,15 205,36 205,41 205,43 205,42 205,34
Rzędne istniejące
207.18 207,09 207,00 206,70 206,40 206,30 205,30 204,51 204,30 204,25 204,00 207,00 204,20 205,00 205,12 205,20 205,15 205,04
Proste i łuki pionowe
i=1%
L=17,5m
R=1500m
T=7,95m B=0,02m
L=88m
i=2,05%
R=1000m
T=8,80m B=0,04m
L=66m
i=0,3%
L=96m
i=0,5%
R=1500m
T=12,23m B=0,05
Proste i łuki poziome
L=411,87m
Odległości
52,05 60,00 67,95 76,00 80,00 7,00 39,20 48,00 56,80 98,00 4,00 14,00 45,00 87,00 97,77 5,00 10,00 22,23
Kilometraż
2+342.50
2+400.00
2+500.00
2+600.00